

* Le proporzioni del disegno sono soggette a variazione in funzione delle caratteristiche della stampante utilizzata

Dichiarazione protocollo n. _____ del _____ del _____
 Planimetria di u.i.u. in Comune di Pomarance
 Via Renato Fucini (Iardereello) civ. 19


CATASTO FABBRICATI
 Ufficio provinciale di Pisa

Scheda n.1
 Scala 1: 200


Identificativi Catastali:

Sezione: 169
 Foglio: 107
 Particella: 107
 Subalterno: 21

Compilata da:
 Barucci Fabrizio
 Iscritto all'albo:
 Geometri
 Prov. Firenze N. 3191

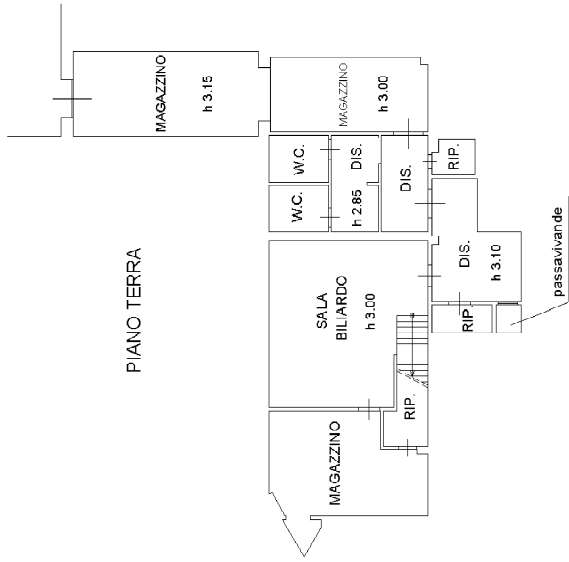

PIANO TERRA

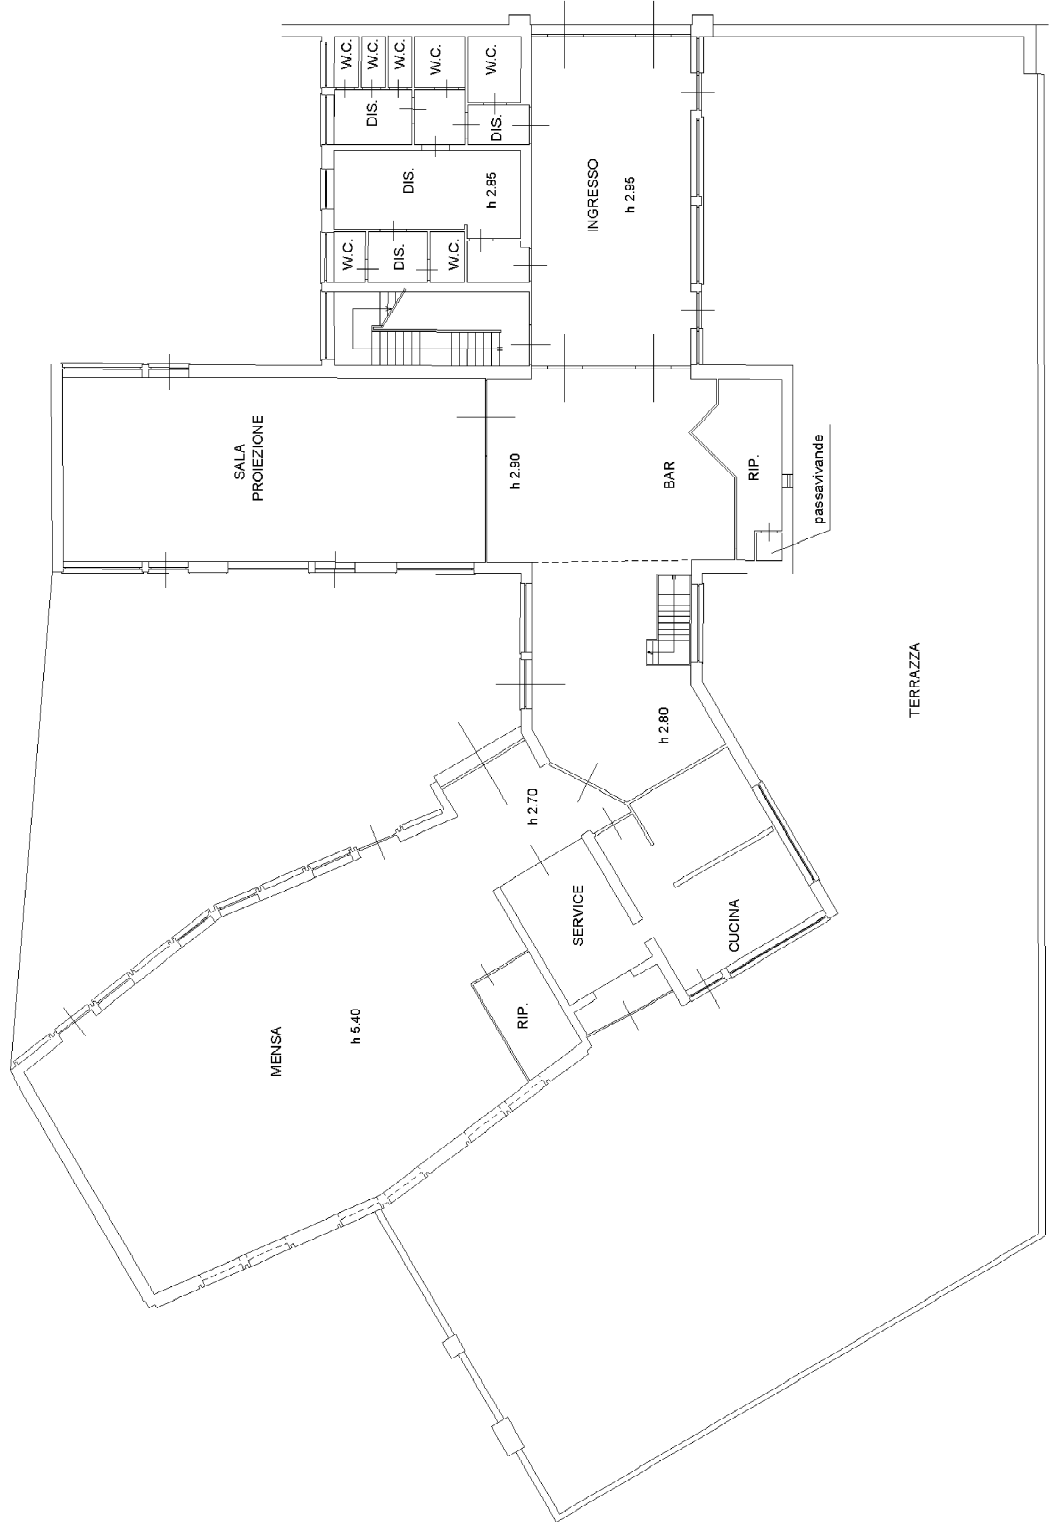

PIANO PRIMO

TERRAZZA

