



pianta stato progetto



prospetto nord

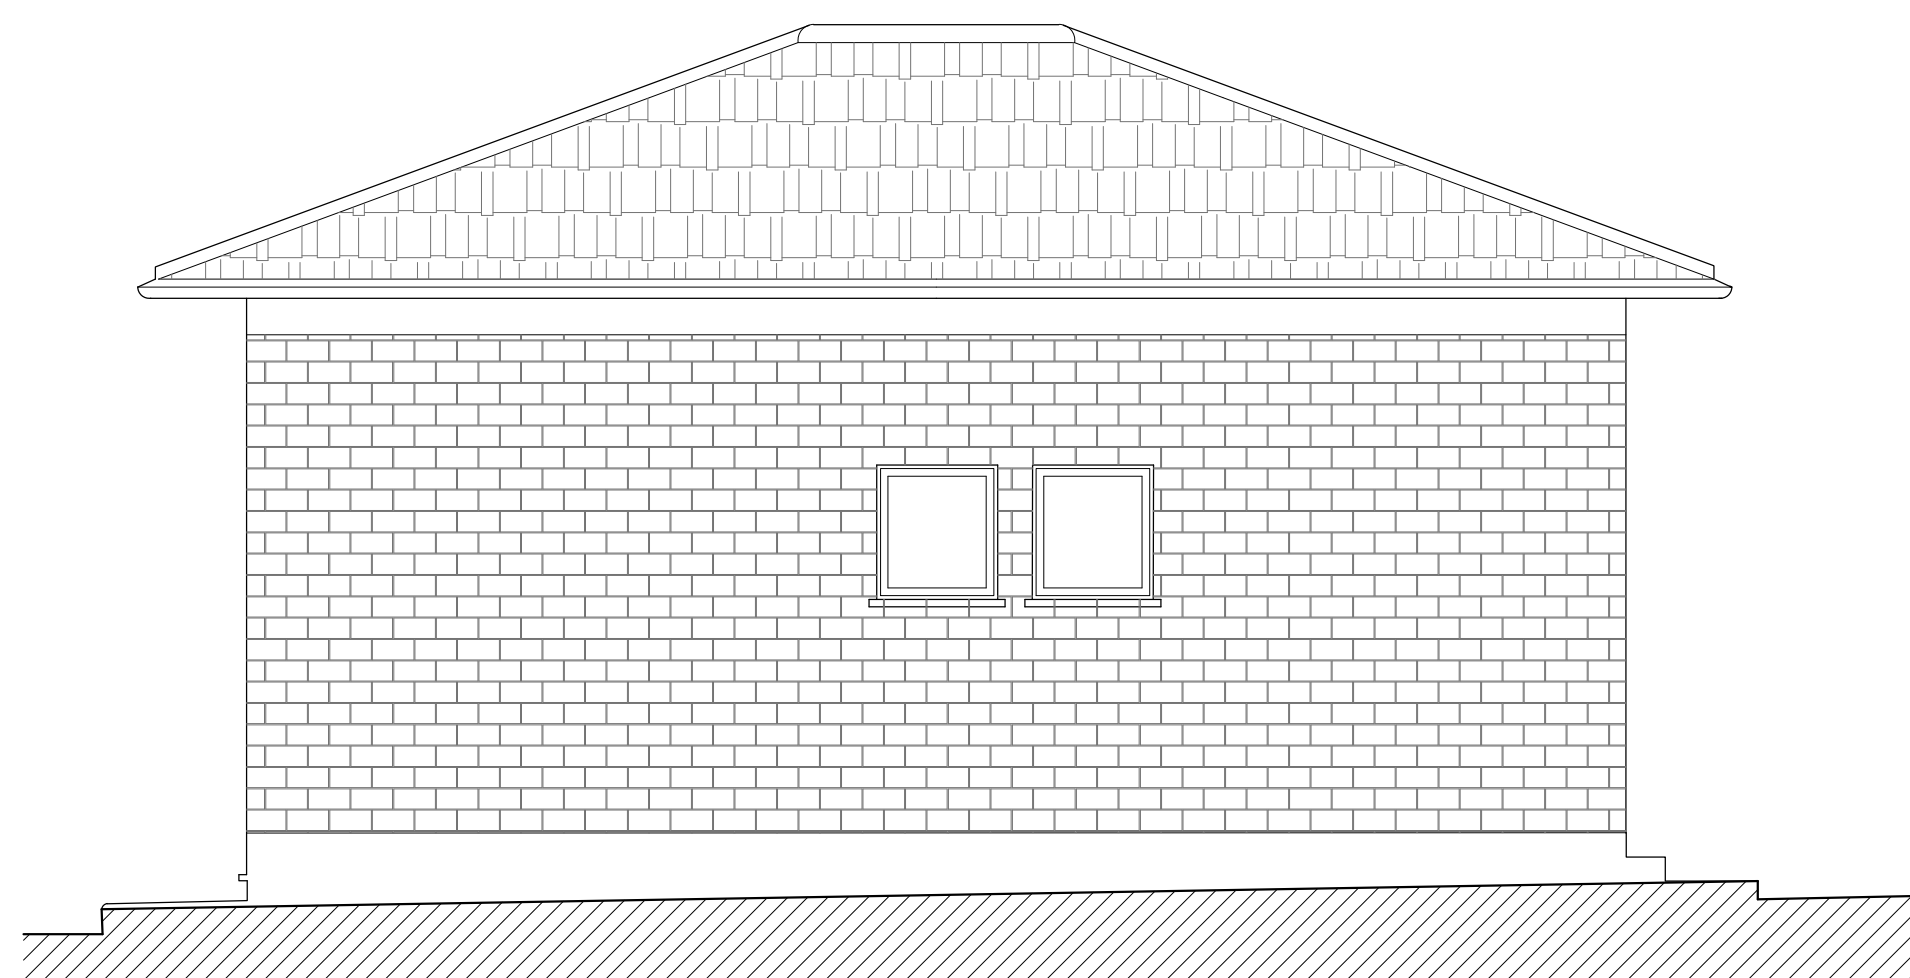


prospetto sud

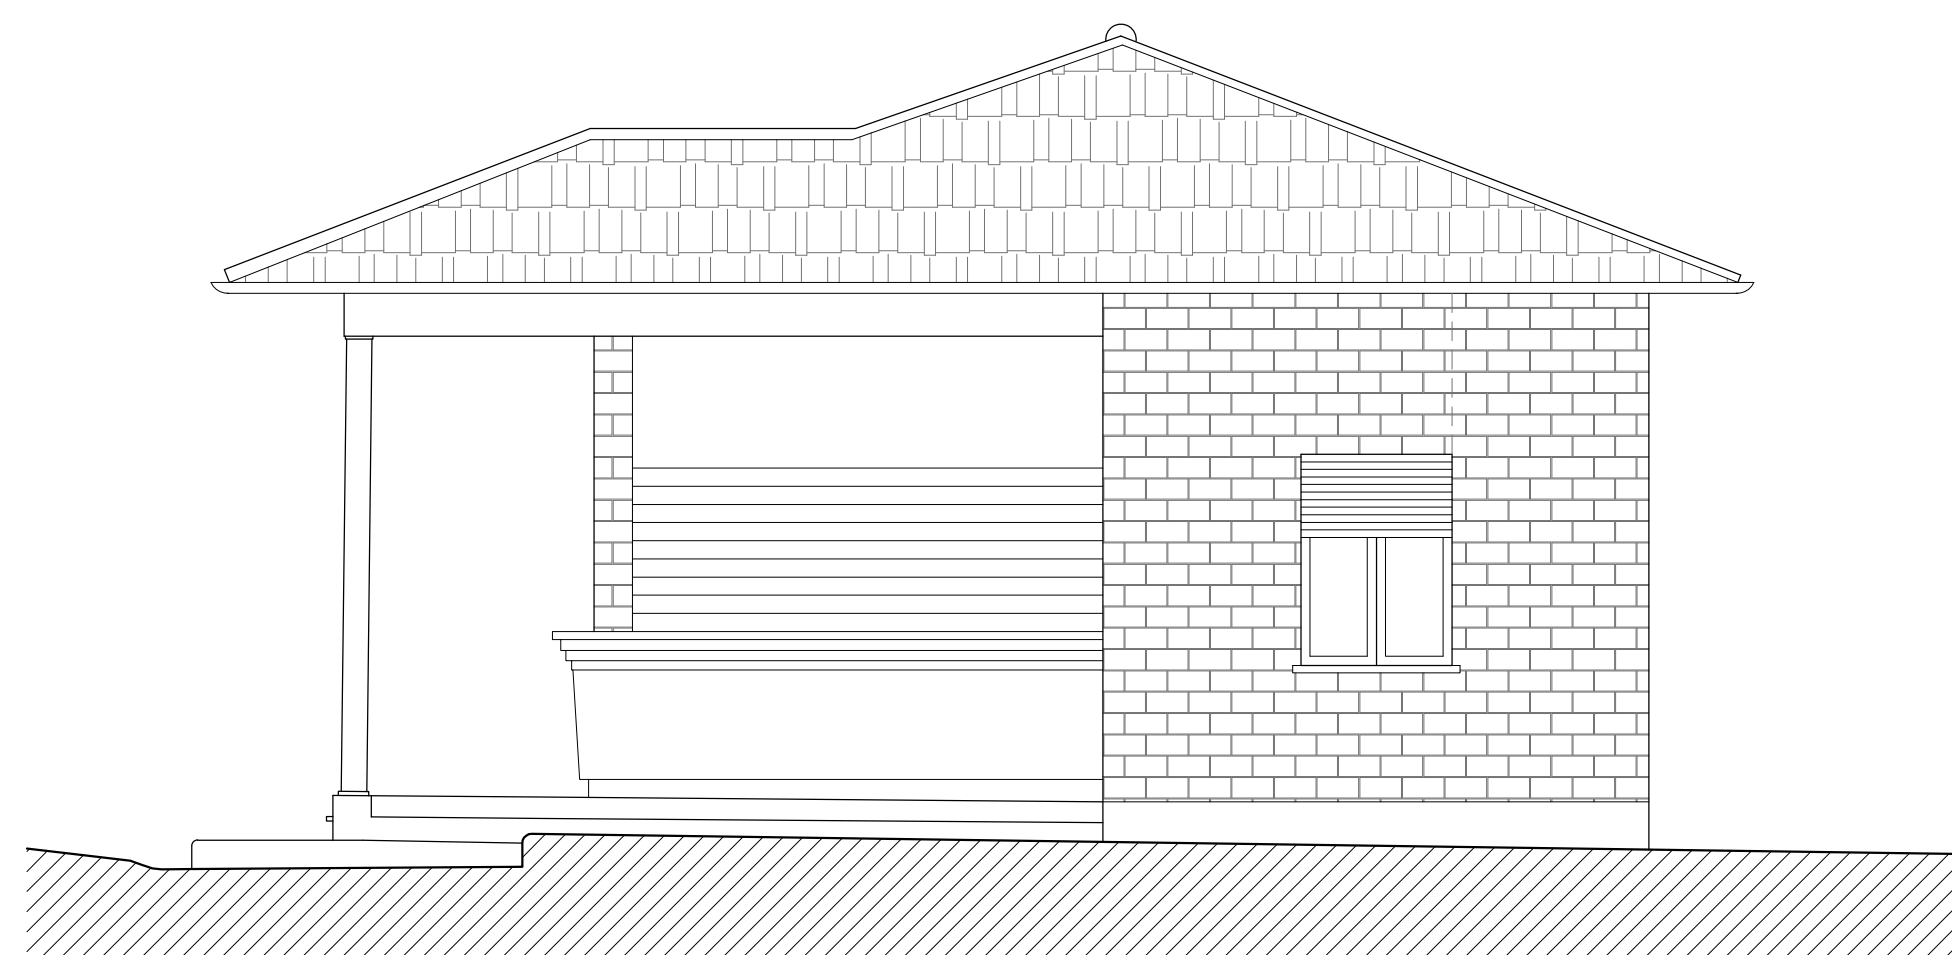

prospetto ovest



prospetto est

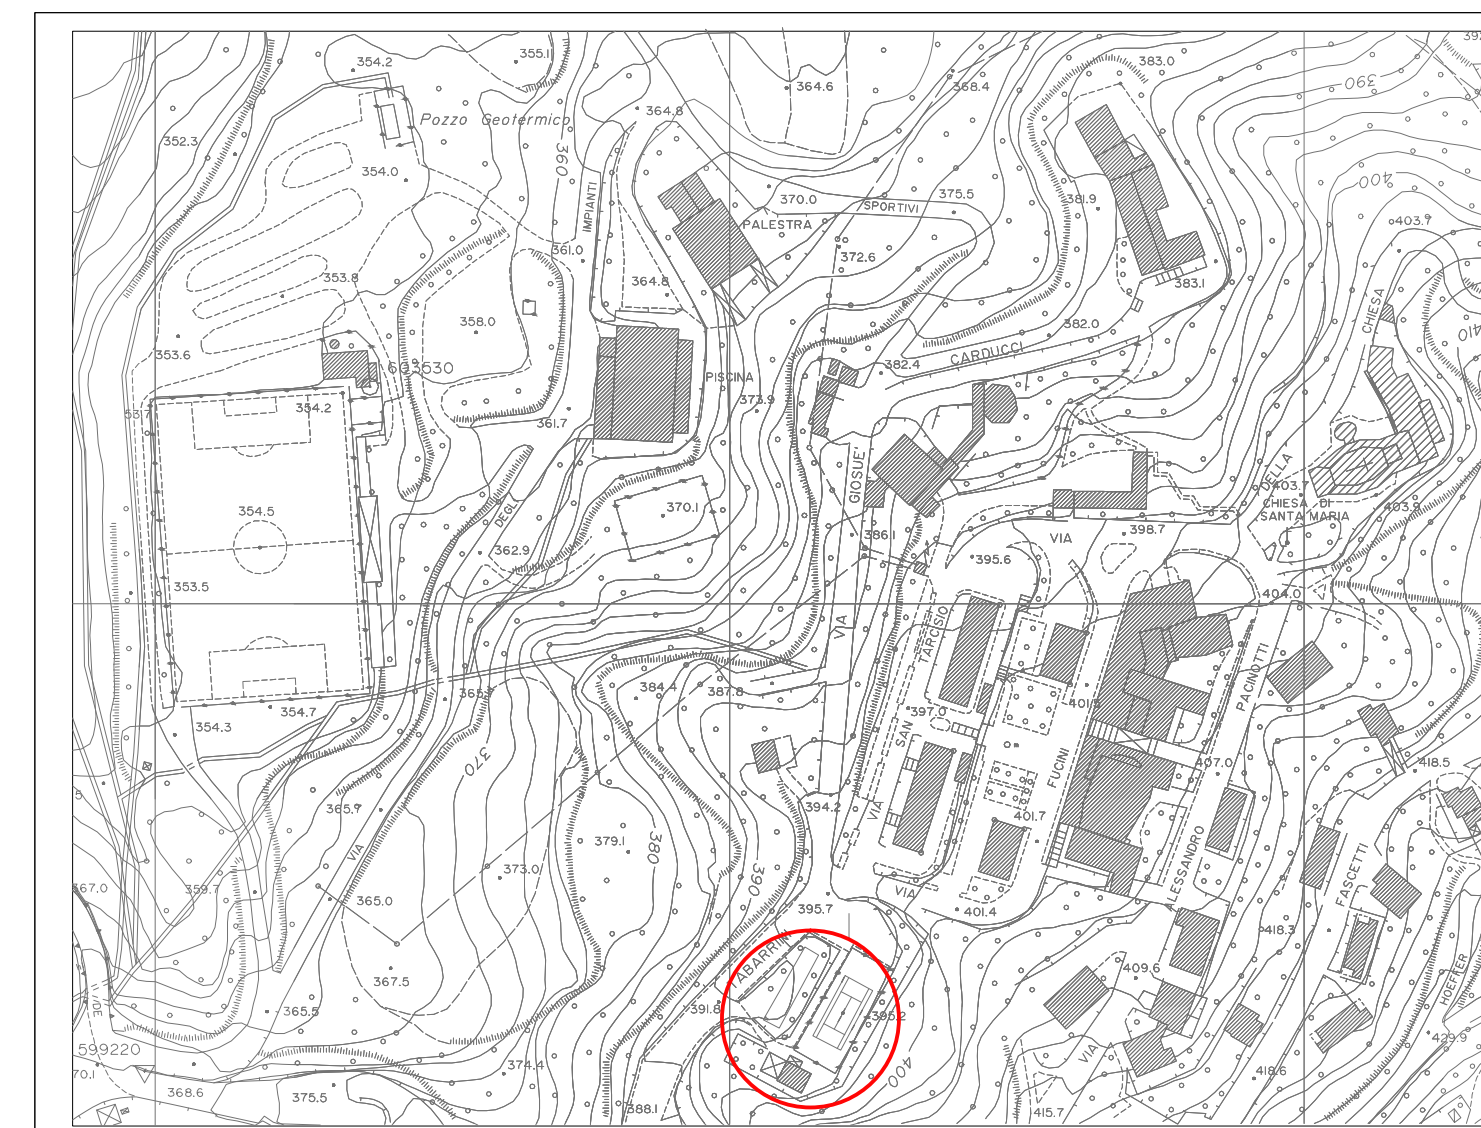

COMUNE DI POMARANCE
provincia di Pisa

COMMITTENTE COMUNE DI POMARANCE	PROGETTO ESECUTIVO
OGGETTO: RIQUALIFICAZIONE DEL MANUFATTO EDILIZIO "CAMPO DA TENNIS" PRESSO LA FRAZIONE DI LARDERELLO COMUNE DI POMARANCE	CONTENUTO TAVOLA PIANTA STATO DI PROGETTO PROSPETTI
UBICAZIONE: VIA TABARRINI	INTERVENTI ARCHITETTONICI
DATA: 12/07/2012	SCALE: 1:50